
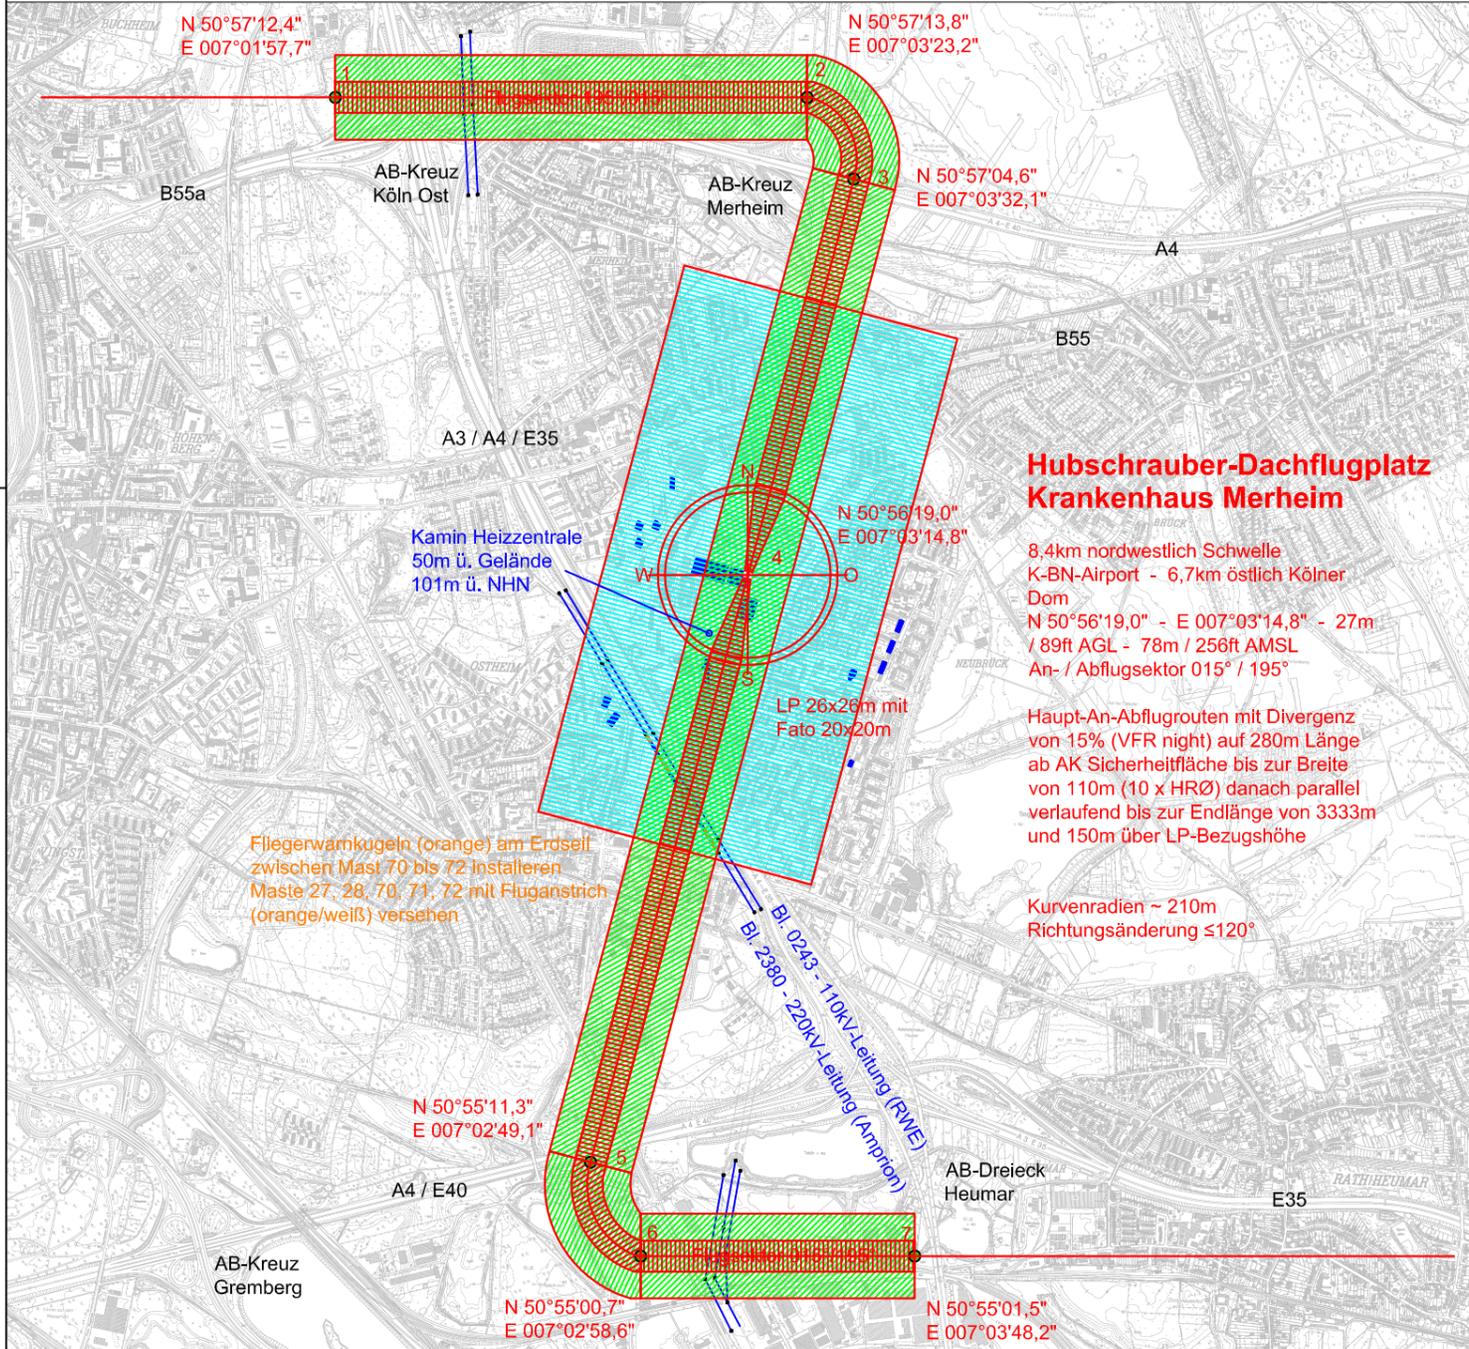


Legende

- Bauwerke, Bewuchs bzw. potentielle Hindernisse in der Hindernisbegrenzungsfläche auf einer Breite von 55m beiderseits der Flugachse (10 x HRØ)
- Bauwerke, Bewuchs bzw. potentielle Hindernisse auf einer Breite von 150m beidseits der Flugachse
- Bauwerke, Bewuchs bzw. potentielle Hindernisse auf einer Breite von 500m beidseits der Flugachse und einer Länge von 1km in An- und Abflugrichtung
- exponierte Bauwerke bzw. potentielle Hindernisse

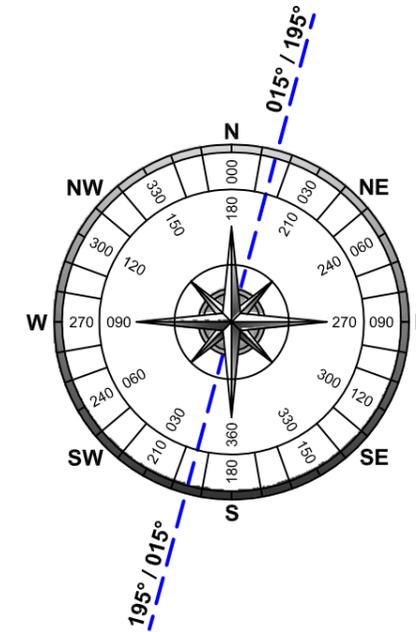

Hubschrauber-Dachflugplatz Krankenhaus Merheim

8,4km nordwestlich Schwelle
K-BN-Airport - 6,7km östlich Kölner Dom
N 50°56'19,0" - E 007°03'14,8" - 27m
/ 89ft AGL - 78m / 256ft AMSL
An- / Abflugsektor 015° / 195°

Haupt-An-Abflugrouten mit Divergenz von 15% (VFR night) auf 280m Länge ab AK Sicherheitsfläche bis zur Breite von 110m (10 x HRØ) danach parallel verlaufend bis zur Endlänge von 3333m und 150m über LP-Bezugshöhe

Kurvenradien ~ 210m
Richtungsänderung ≤120°

Plangrundlagen:

- Entwurfsvermessung TRIGIS GeoServices GmbH, Niederlassung Weimar vom Juni 2009
- Rasterdaten DGK5 der Stadt Köln, Amt für Liegenschaften vom Juli 2009
- Laserscandaten der Stadt Köln, Amt für Liegenschaften (Aktualität nicht bekannt)

HELIPAD
 Freie Sachverständige | Experten für Hubschrauberflugplätze
CONSULTING
 Salzufler Str. 48 | 32657 Lemgo | www.helipad-consulting.com

E					
D					
C					
B					
A					
Index	Änderung/Ergänzung	gemessen Datum	gemessen Name	gezeichnet Datum	gezeichnet Name

Bildname:	Blatt Nr.:
-	1 / 4
Prj-Nr.:	558401
Lagebezug:	ETRS 89
Höhenbezug:	NHN
Gemeinde:	Köln
Gemarkung:	Langenbrück
Flur:	71
Flurstück:	4926

TRIGIS TRIGIS GeoServices GmbH
 Parkallee 8
 99438 Weimar/Legefeld
 Tel.: (03643) 2497-0
 Fax: (03643) 2497-79
 E-Mail: weimar@trigis.de
 Web: www.trigis.de

Berlin ■ Chemnitz ■ Erfstadt ■ Flensburg ■ Gera ■ Leipzig ■ Magdeburg ■ Mühlhausen ■ München ■ Weimar

Projekt:	gemessen:
51109 Köln, Ostmerheimer Straße 200 Klinikum Köln-Merheim, Neubau Haus 20b, Hubschrauber-Dachflugplatz	-
Planart:	gezeichnet:
Übersichtsplan	06/10 Pschribüllä
Maßstab:	Ausgabe:
1:25000	05.07.2010
	geprüft:
	i.V. Drozdzyński

© DGK5/ALK der Stadt Köln, mit Genehmigung des Amtes für Liegenschaften, Vermessung und Kataster, Katasterservice 232/4 vom 03.09.2009, GSB-Nr.: DK 0020/2009

Diese Zeichnung ist urheberrechtlich geschützt! Vervielfältigung nur mit Genehmigung des Urhebers!